




ansicht nord M1/750

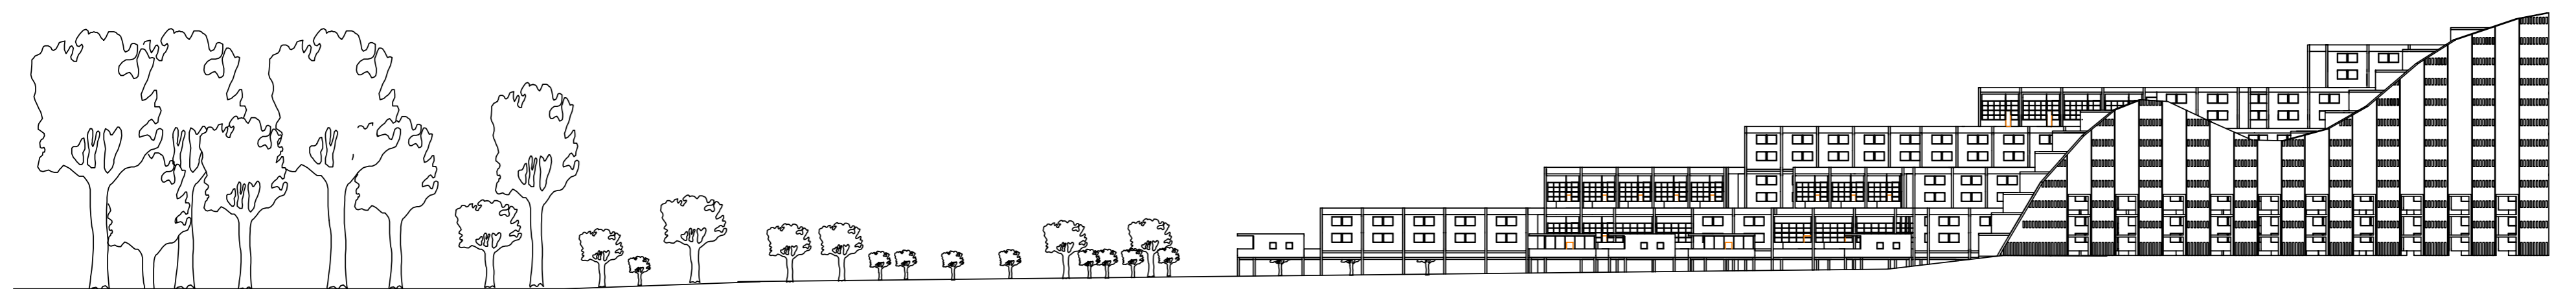

ansicht ost M1/750

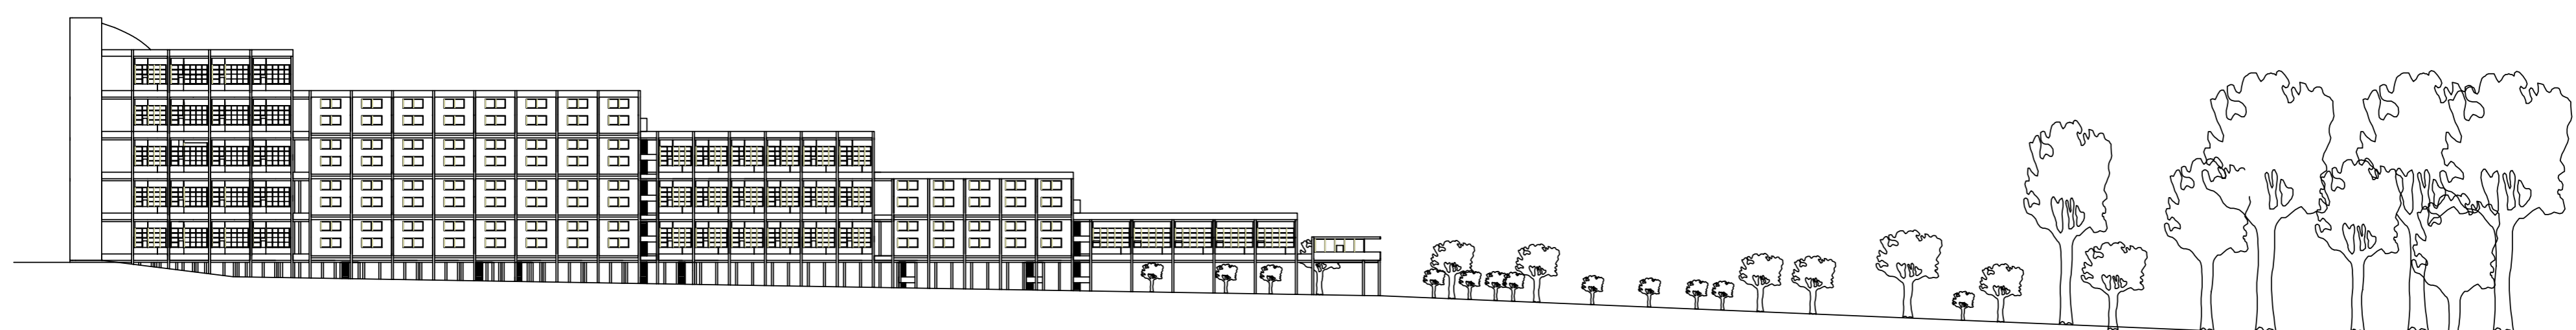

ansicht west M1/750

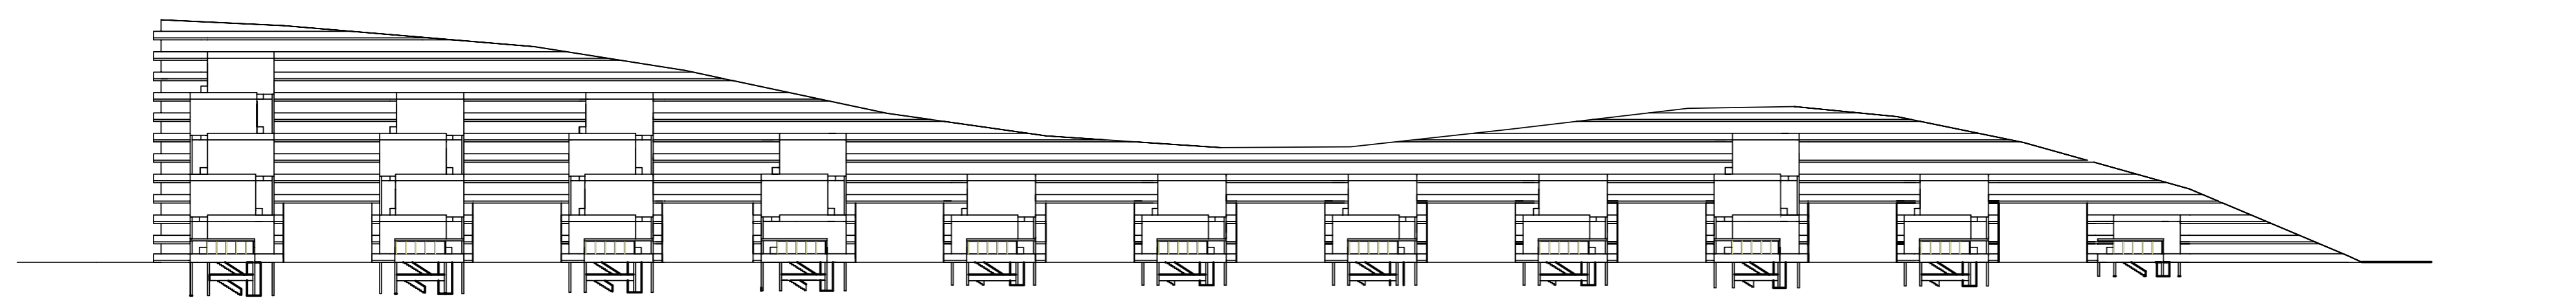

ansicht süd M1/750

