


	Basis			Erweiterung										Teilung				
Basisgeschoss																		
Erweiterung 1																		
Erweiterung 2																		

Grundrissmatrix M1:200

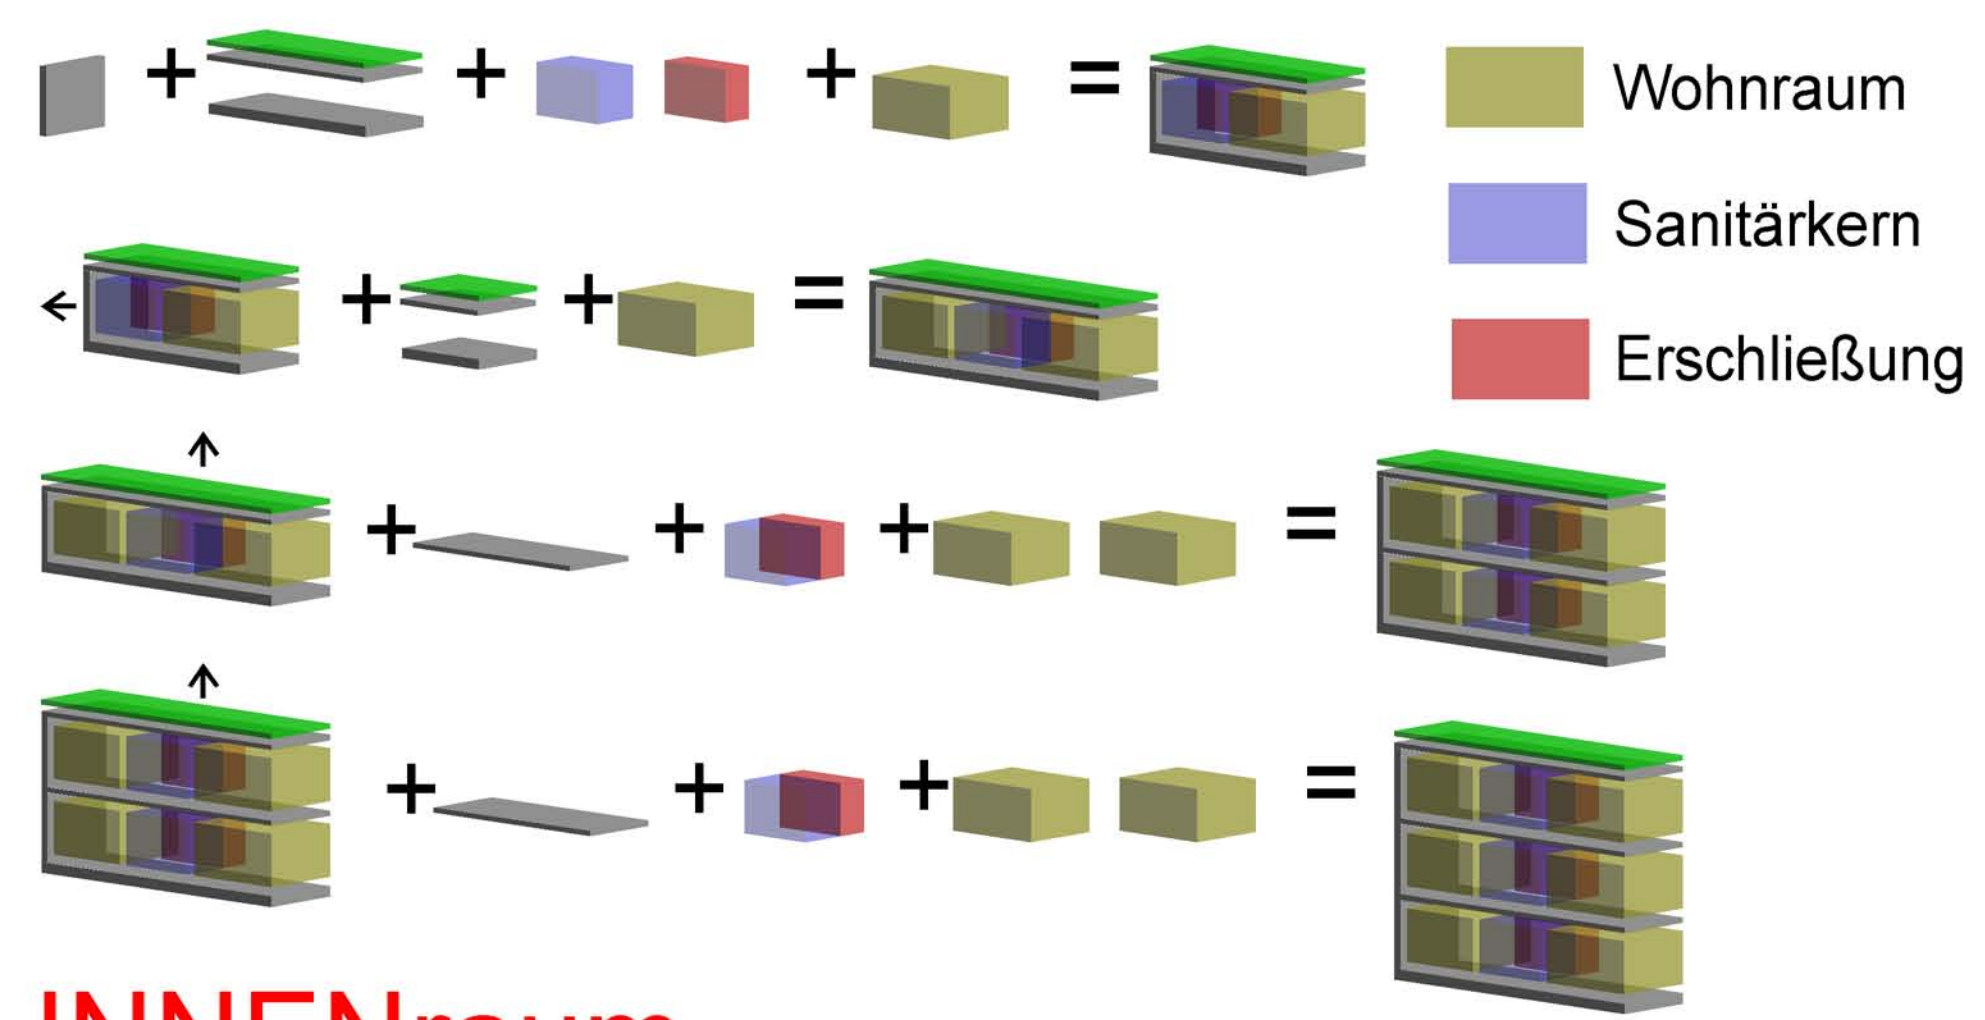

flexibler, wachsender, teilbarer Grundriss

Vom Einraum des *Einsteigerhauses* über das *Familienheim* mit Arbeitsraum, die studentische *Wohn-gemeinschaft* und das *Büro* bis zum *Doppelhaus* mit vermietbarer Wohnung wenn die Kinder aus dem Haus sind. Alle Grundrissvarianten werden auf allen Grundstücken ermöglicht und sichern somit stets eine optimale Anpassung und Ausnutzung des gebauten Raumes.

Dabei kann jedes Haus sowohl horizontal als auch vertikal erweitert und später im "back-to-back cross-over" Prinzip durch den Einbau einer weiteren Treppe wieder geteilt werden.

Das Eigenheim wächst (oder schrumpft) also mit den eigenen Bedürfnissen und Möglichkeiten, so dass der Einstieg, bzw. der Erwerb des Grundstücks auch für Menschen interessant wird, die (noch) nicht (oder nicht mehr) in das übliche "Familie mit zwei Kindern"-Bauherren Schema passen, die nicht direkt über die finanziellen Möglichkeiten für ein 150m² Haus verfügen oder die einfach flexibel bleiben wollen.