




ansicht ost

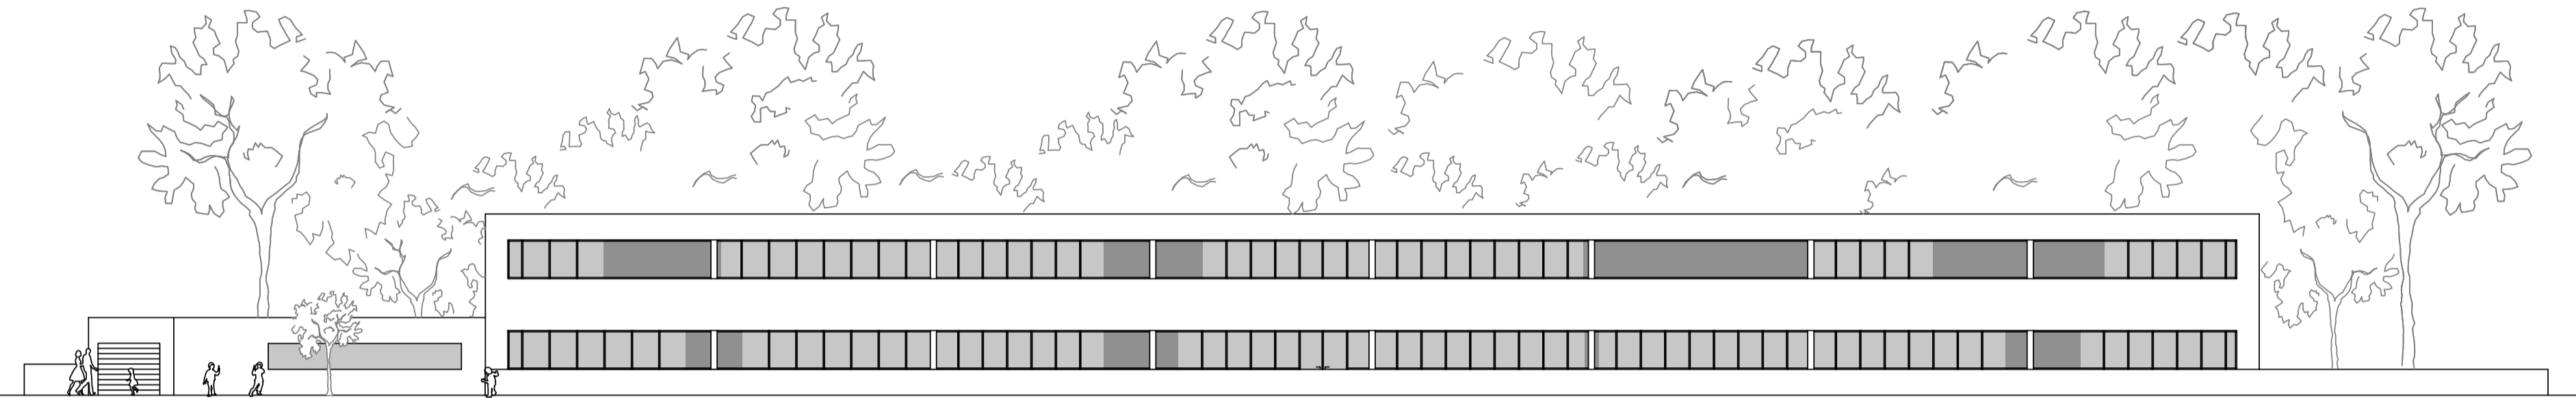

ansicht nord

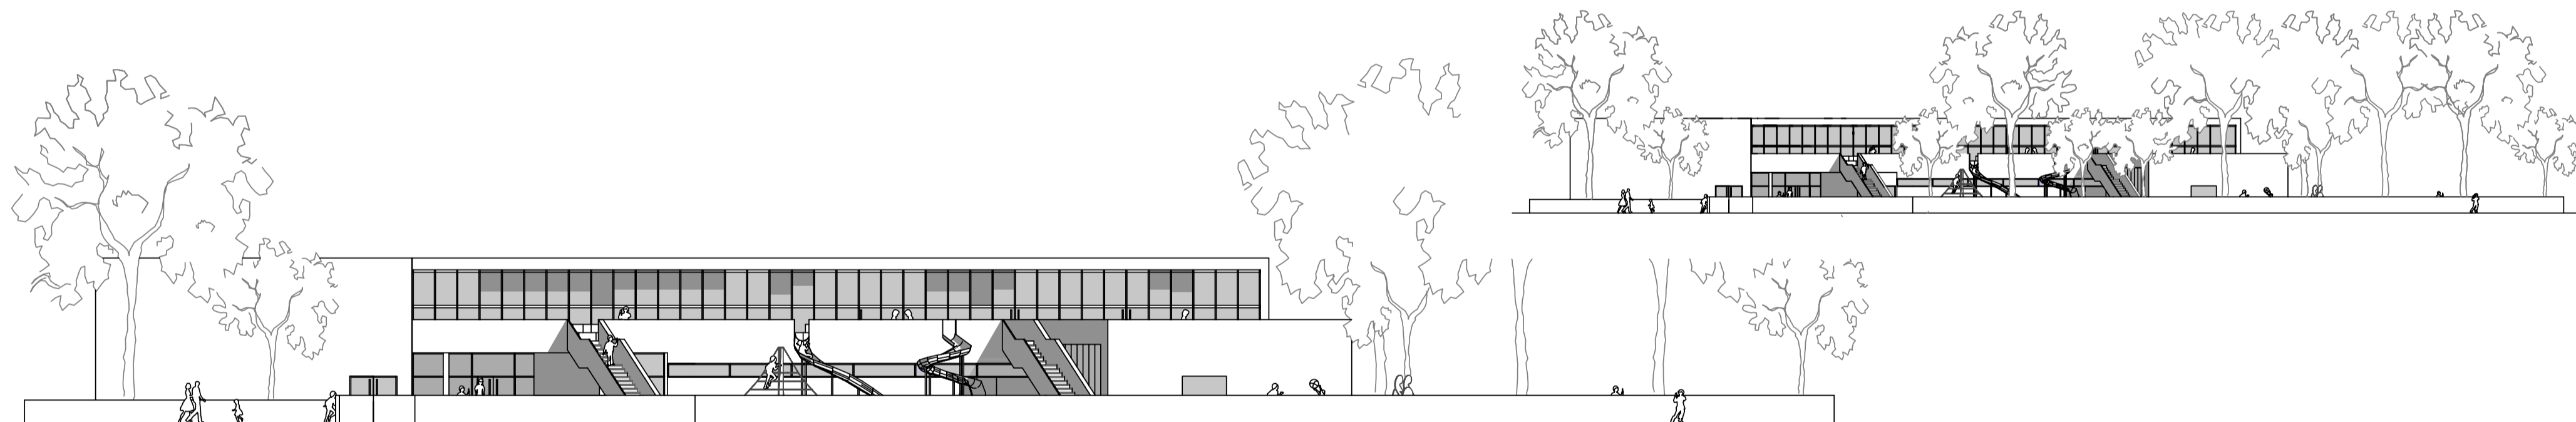


ansicht west

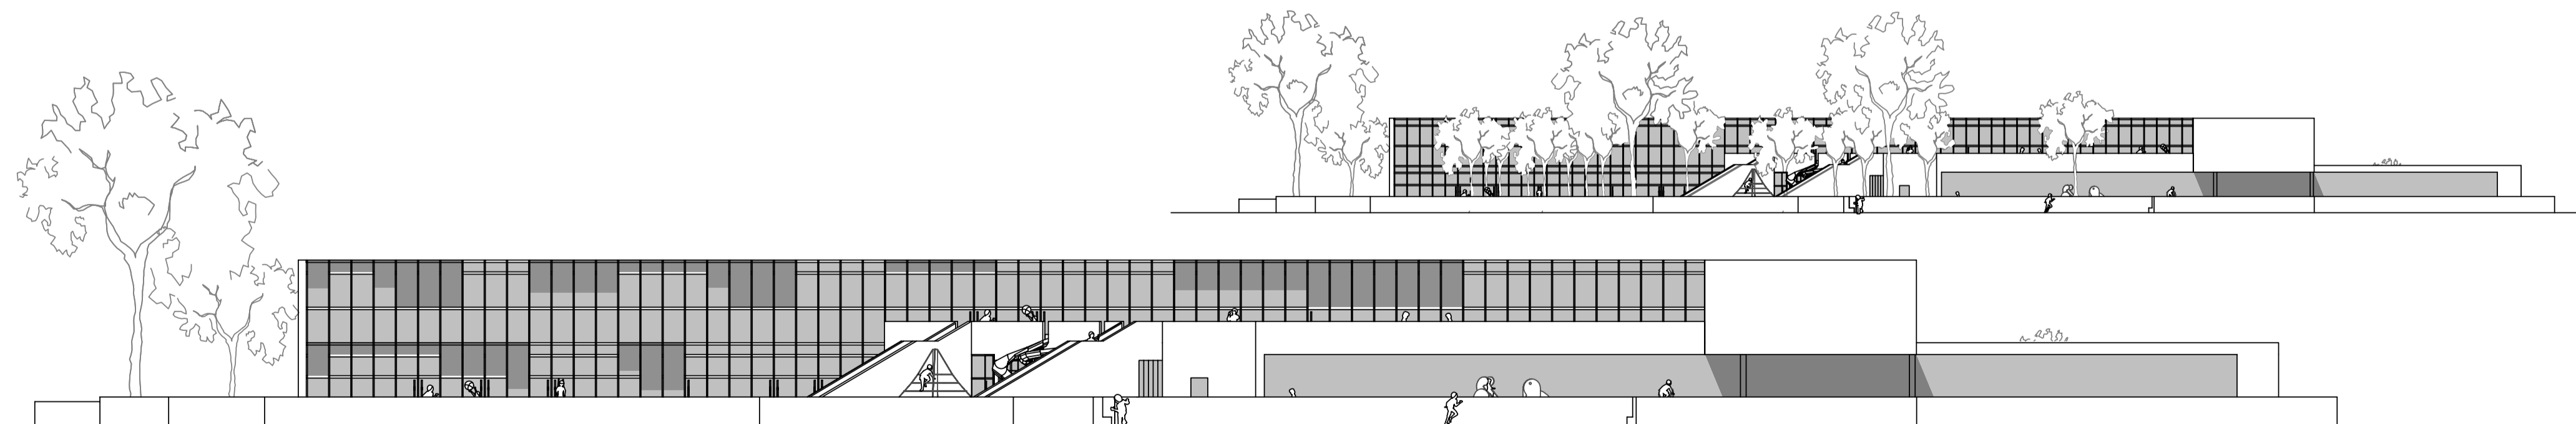


ansicht süd


perspektiven aussenraum

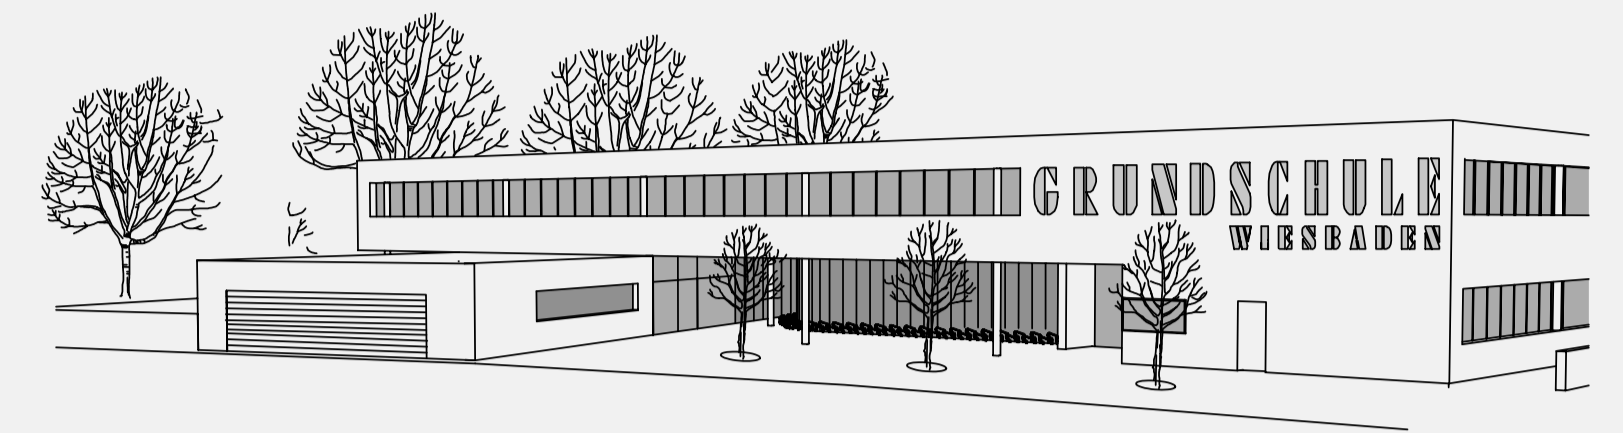

eingangshof

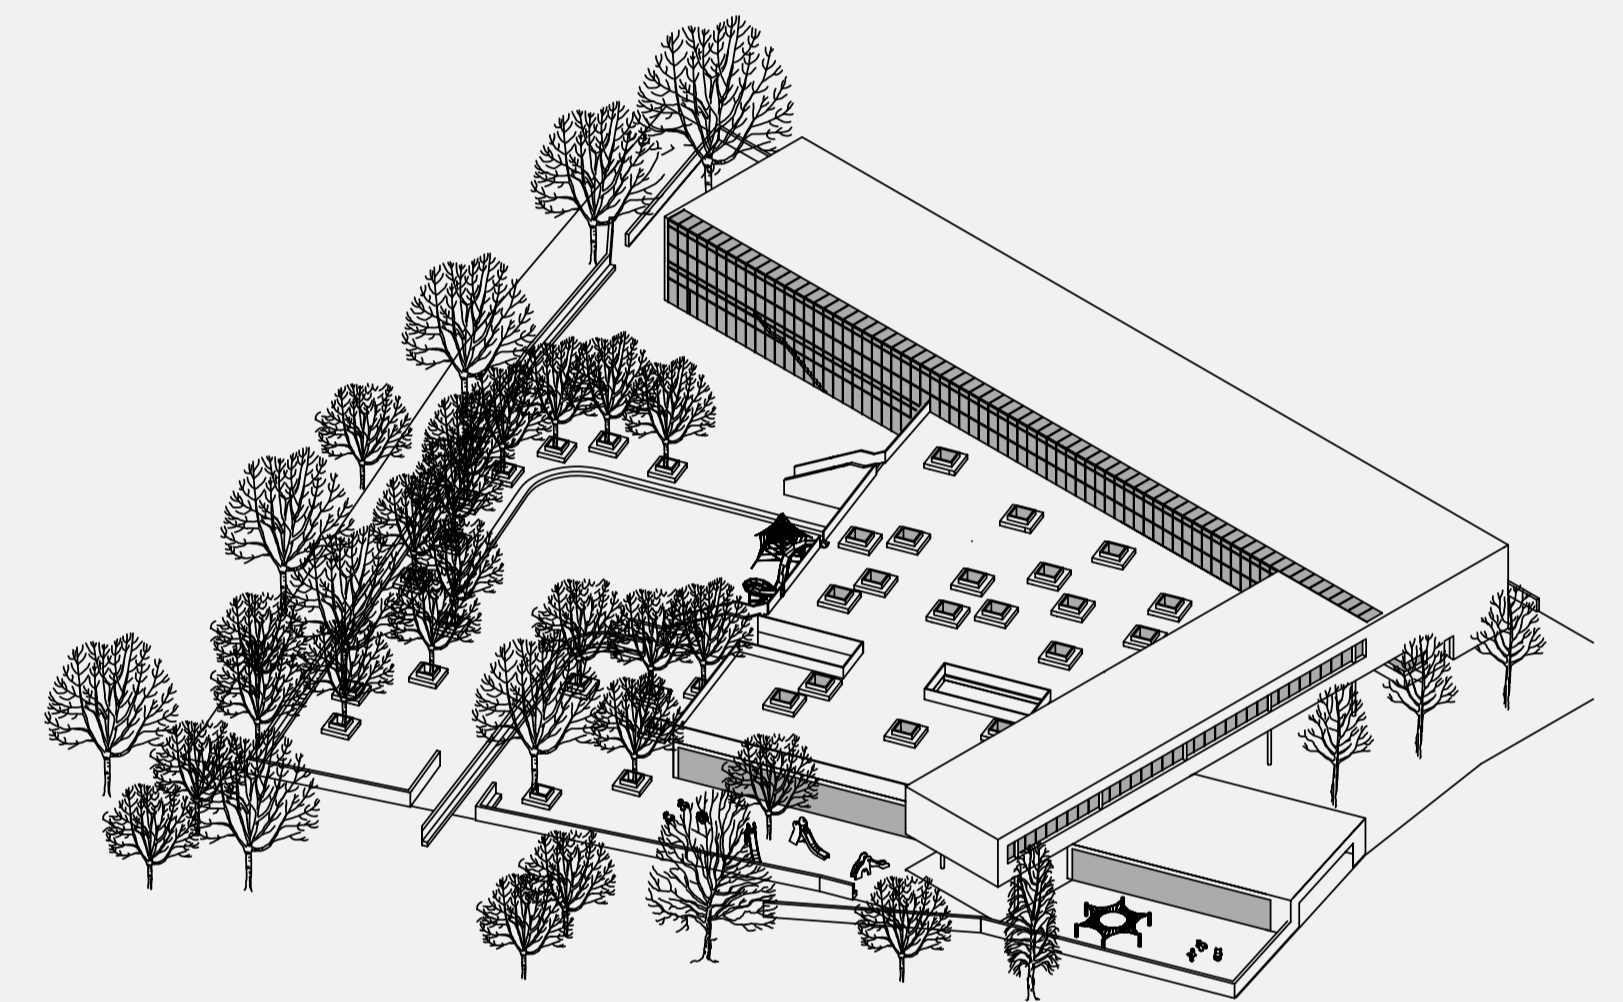

von südost

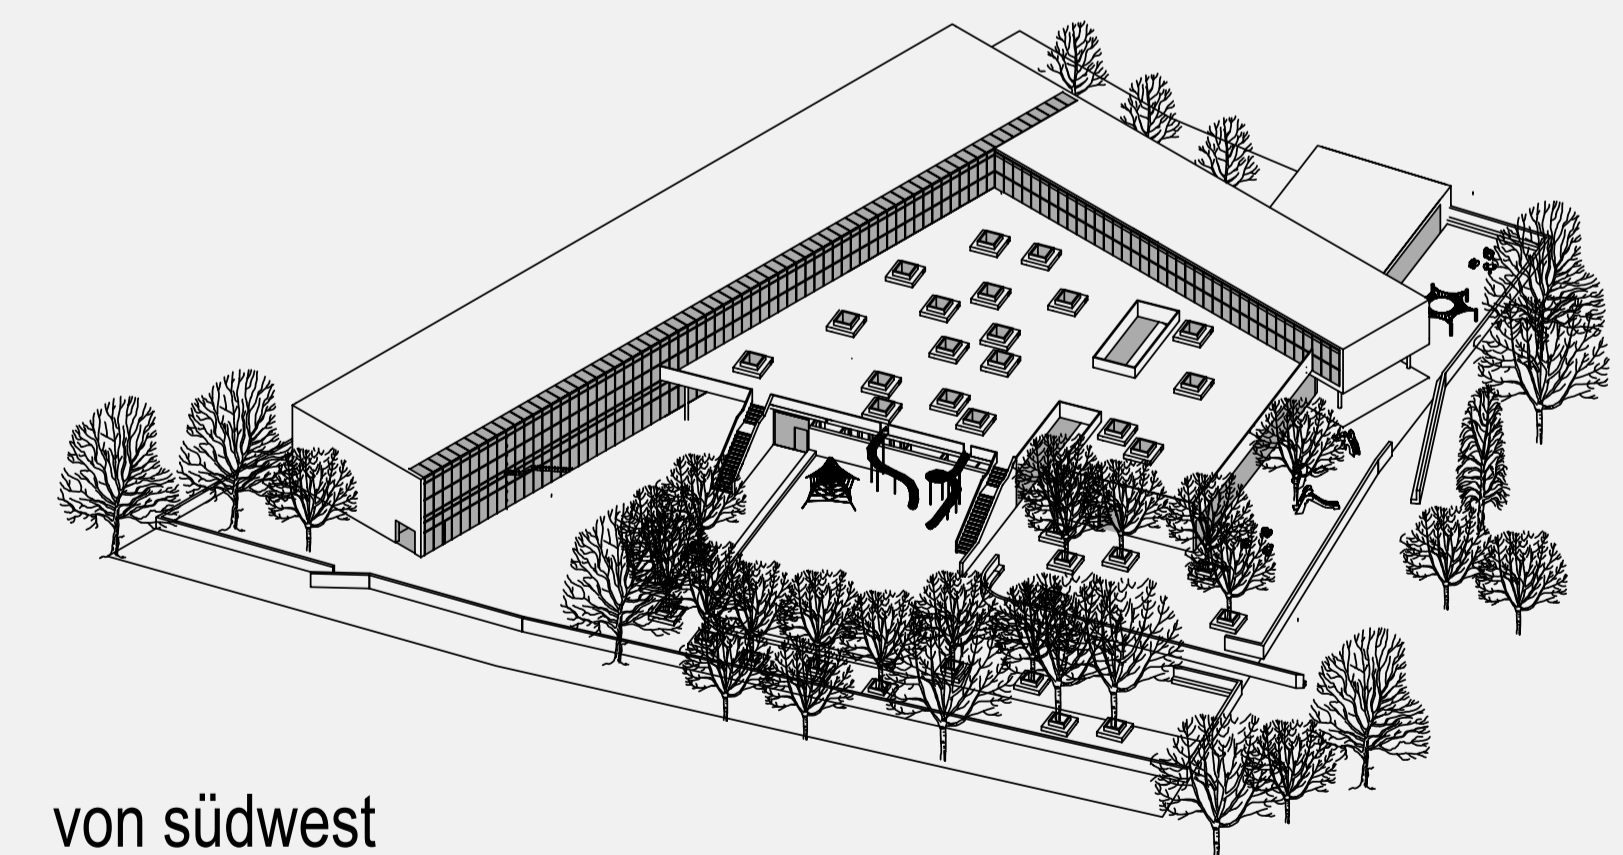

von südwest