



schnitt A-A

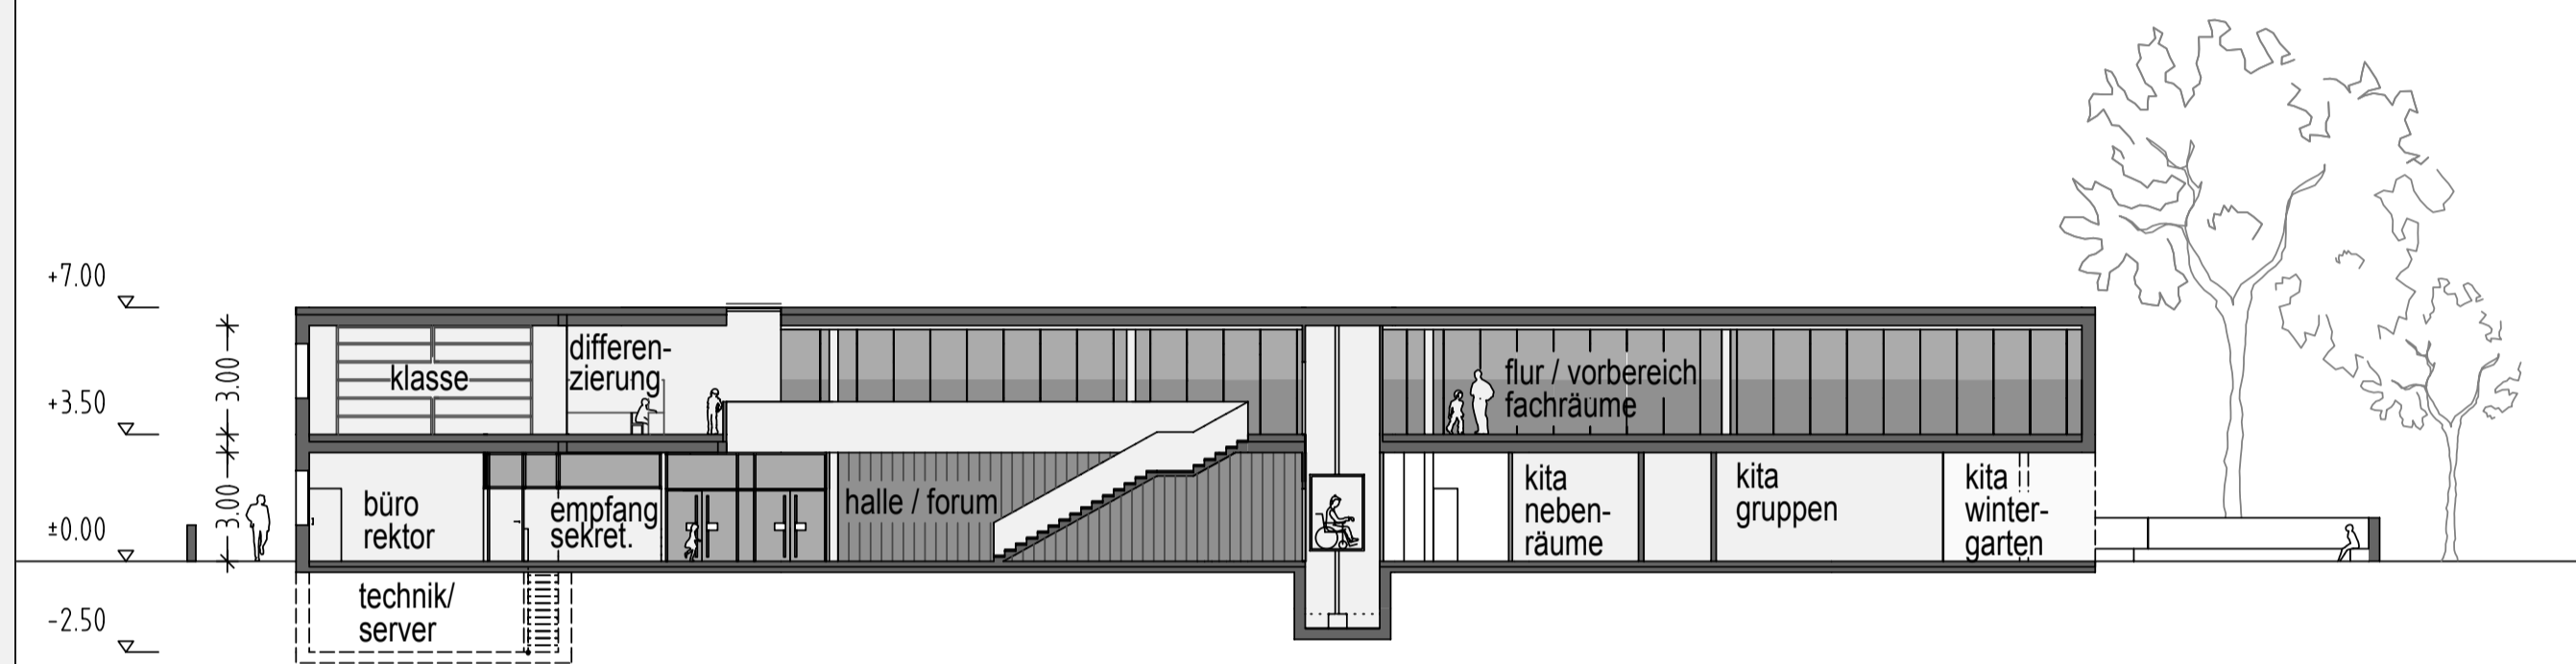


schnitt B-B

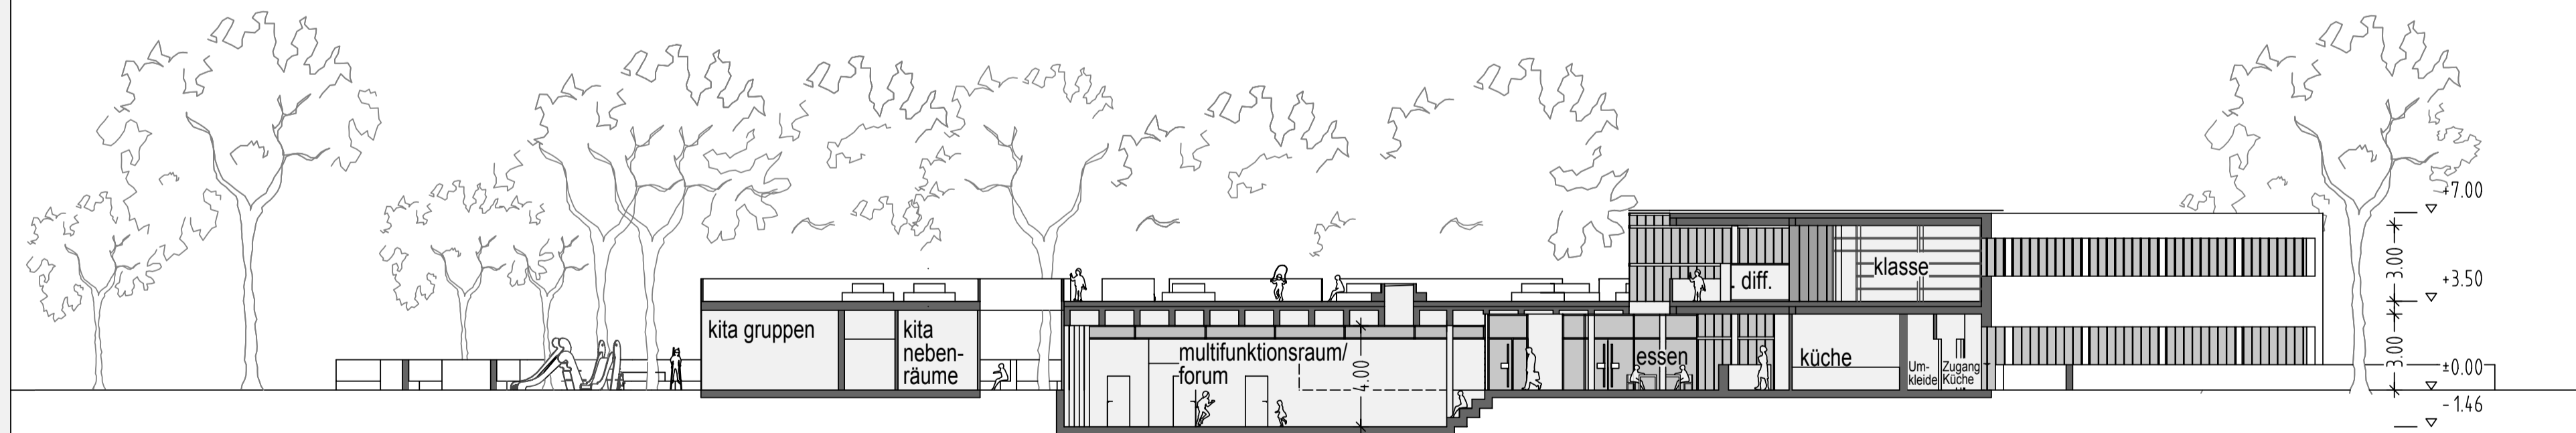


schnitt C-C

perspektiven innenraum

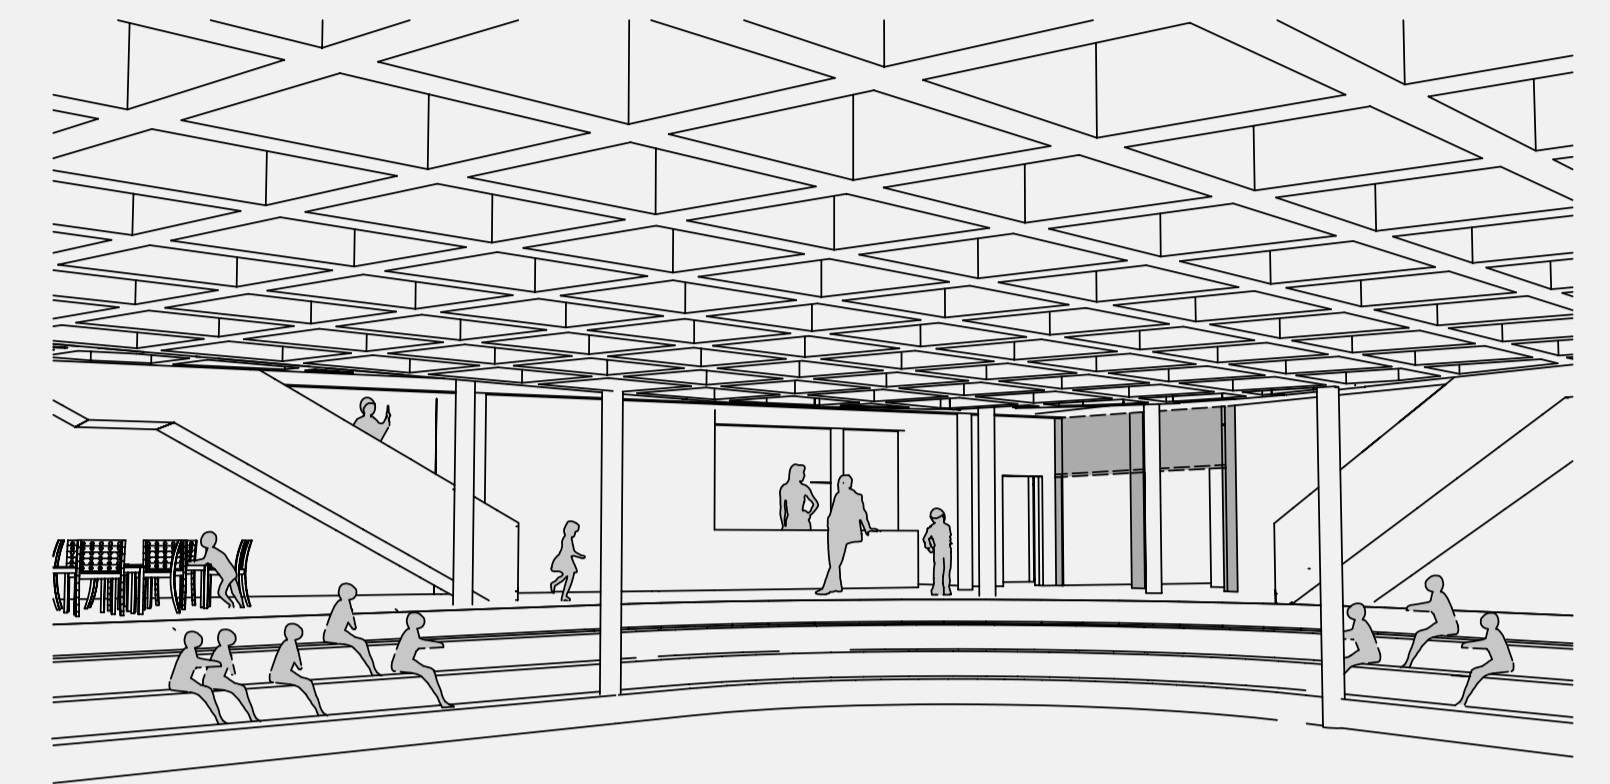

multifunktionsraum / forum EG

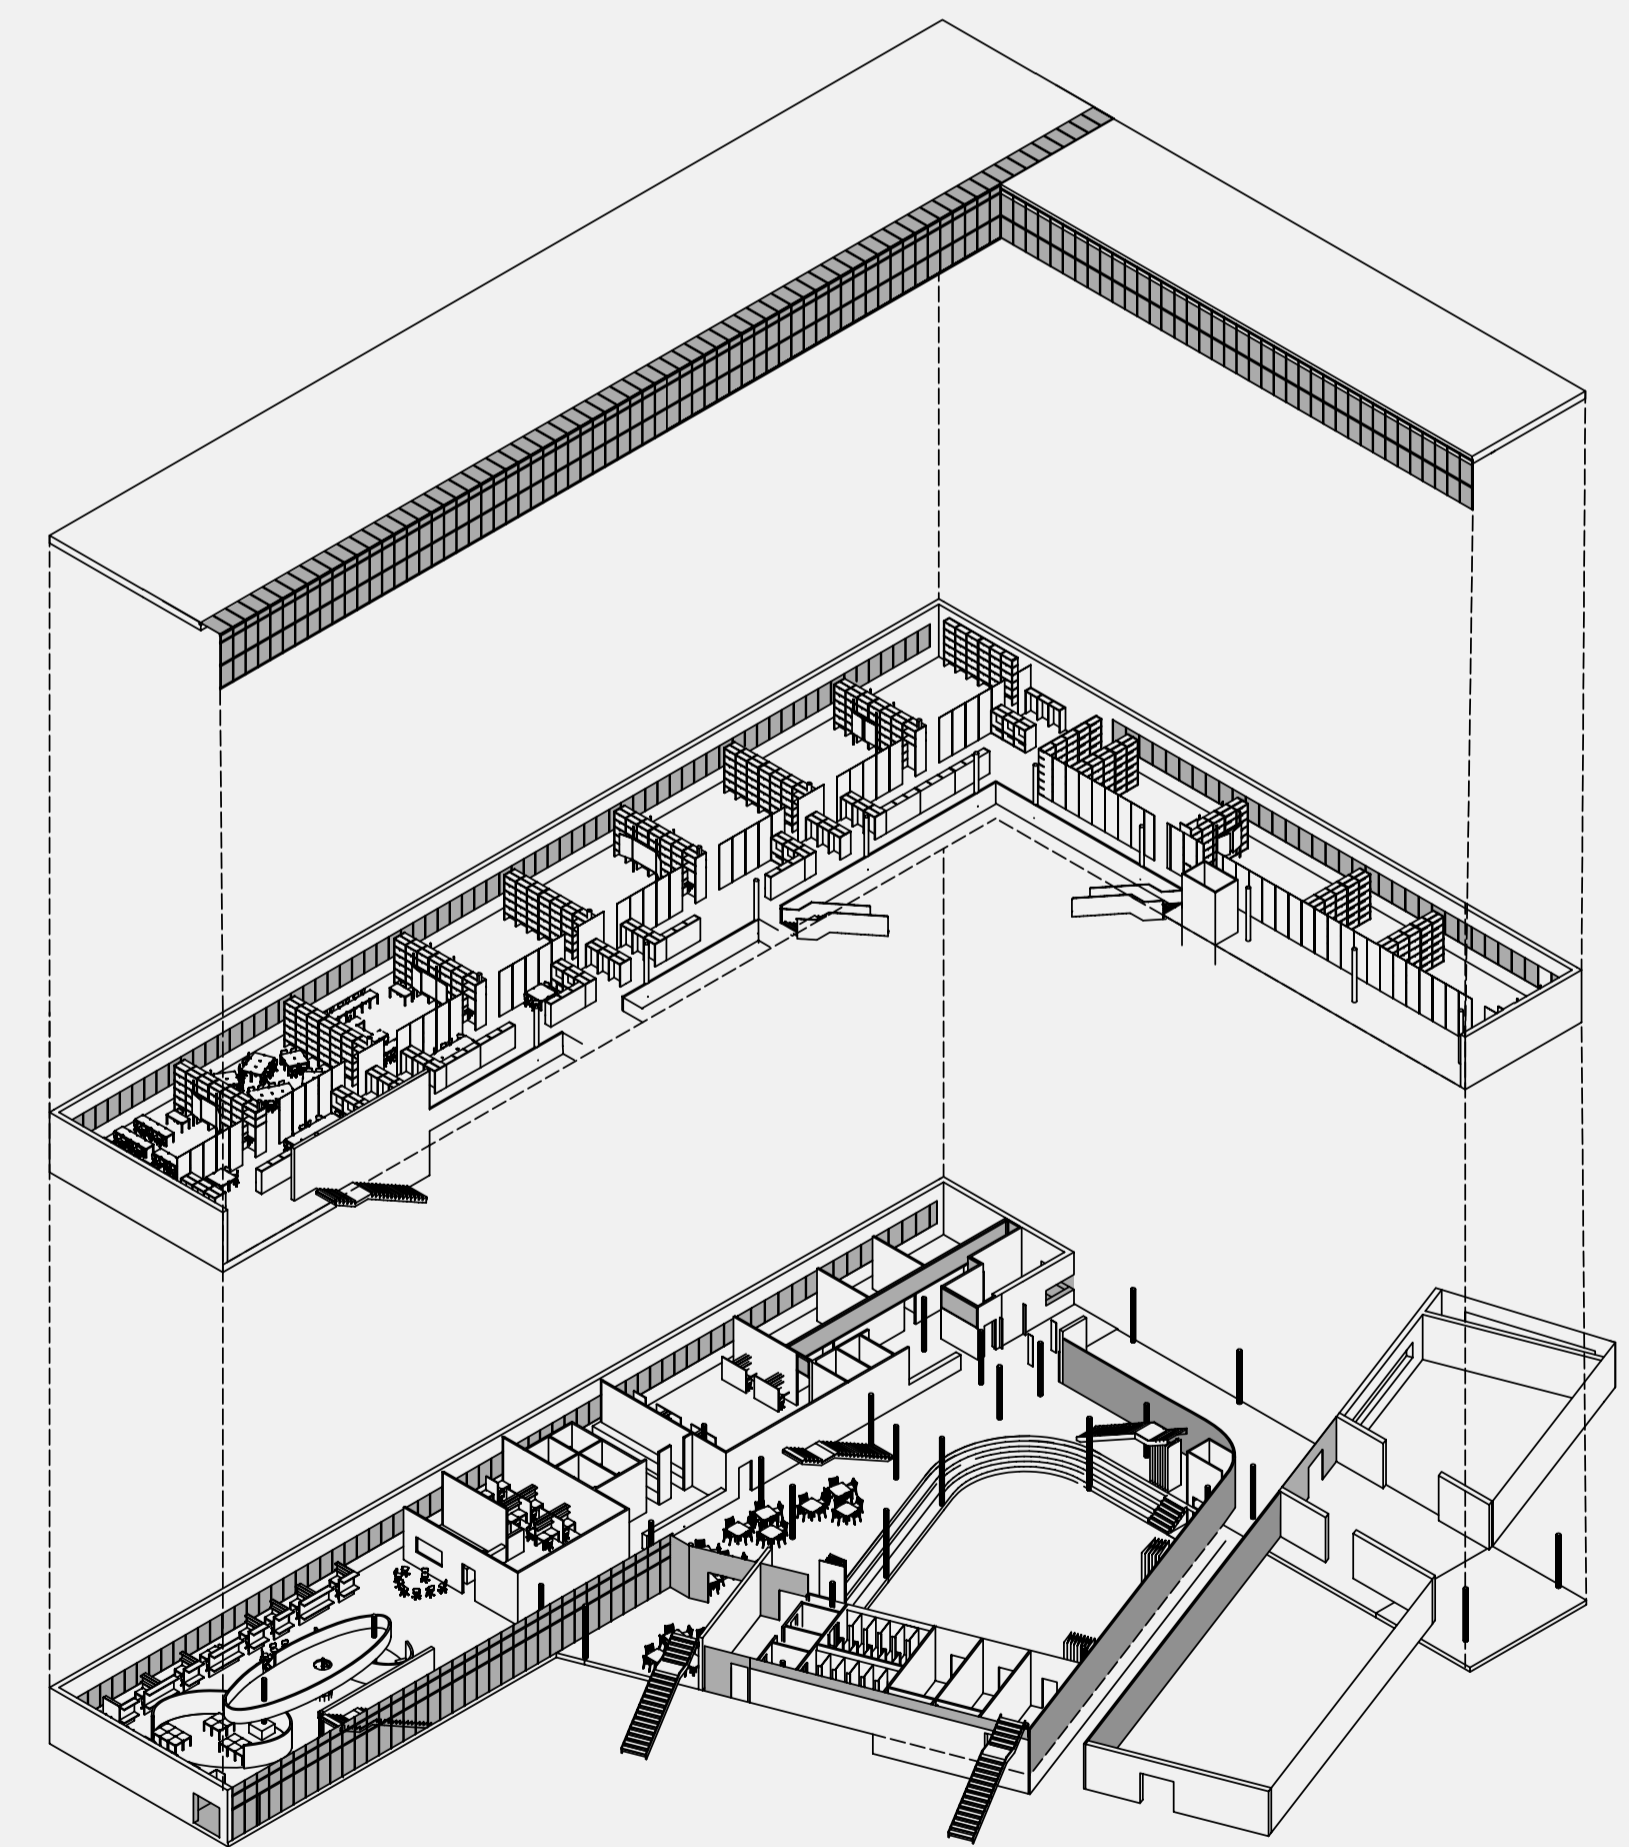

explosionszeichnung eg+og